



A-A METSZET M 1:100

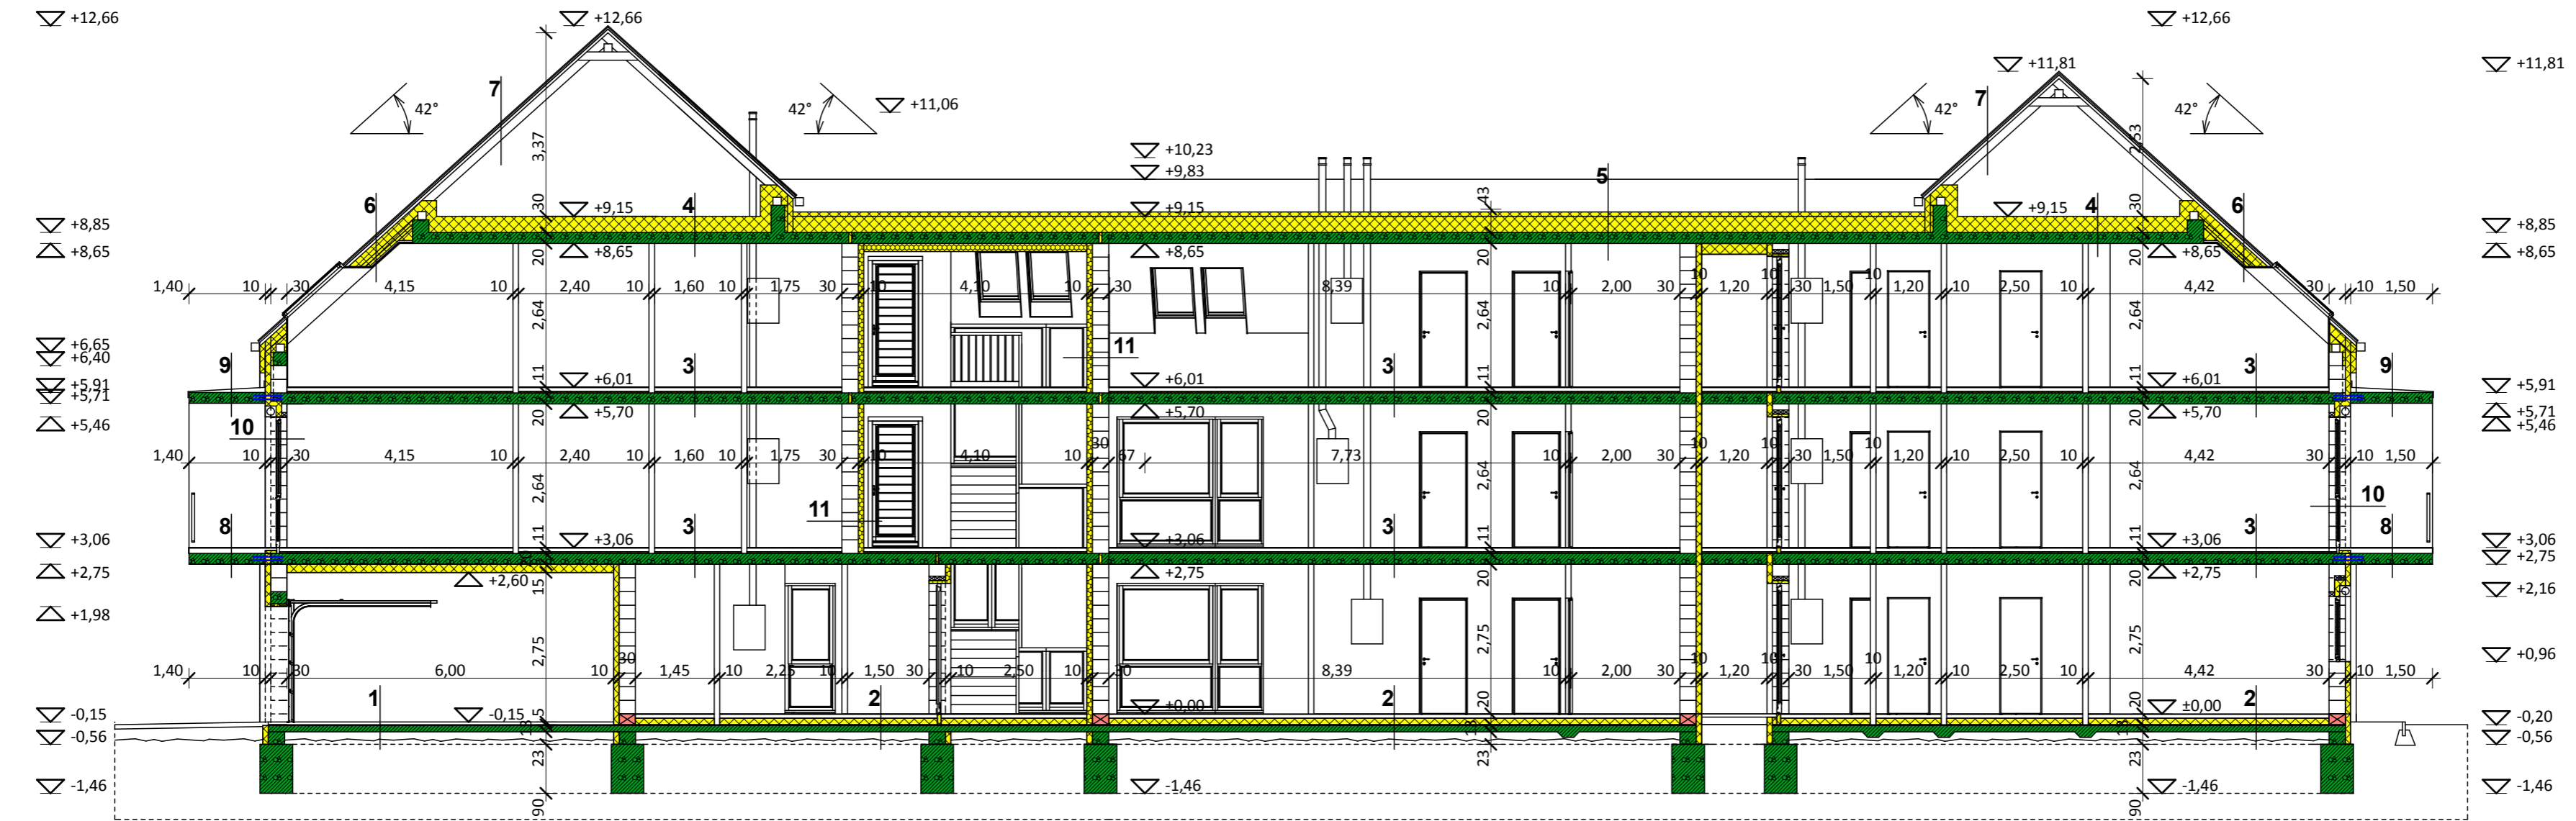

B-B METSZET M 1:100

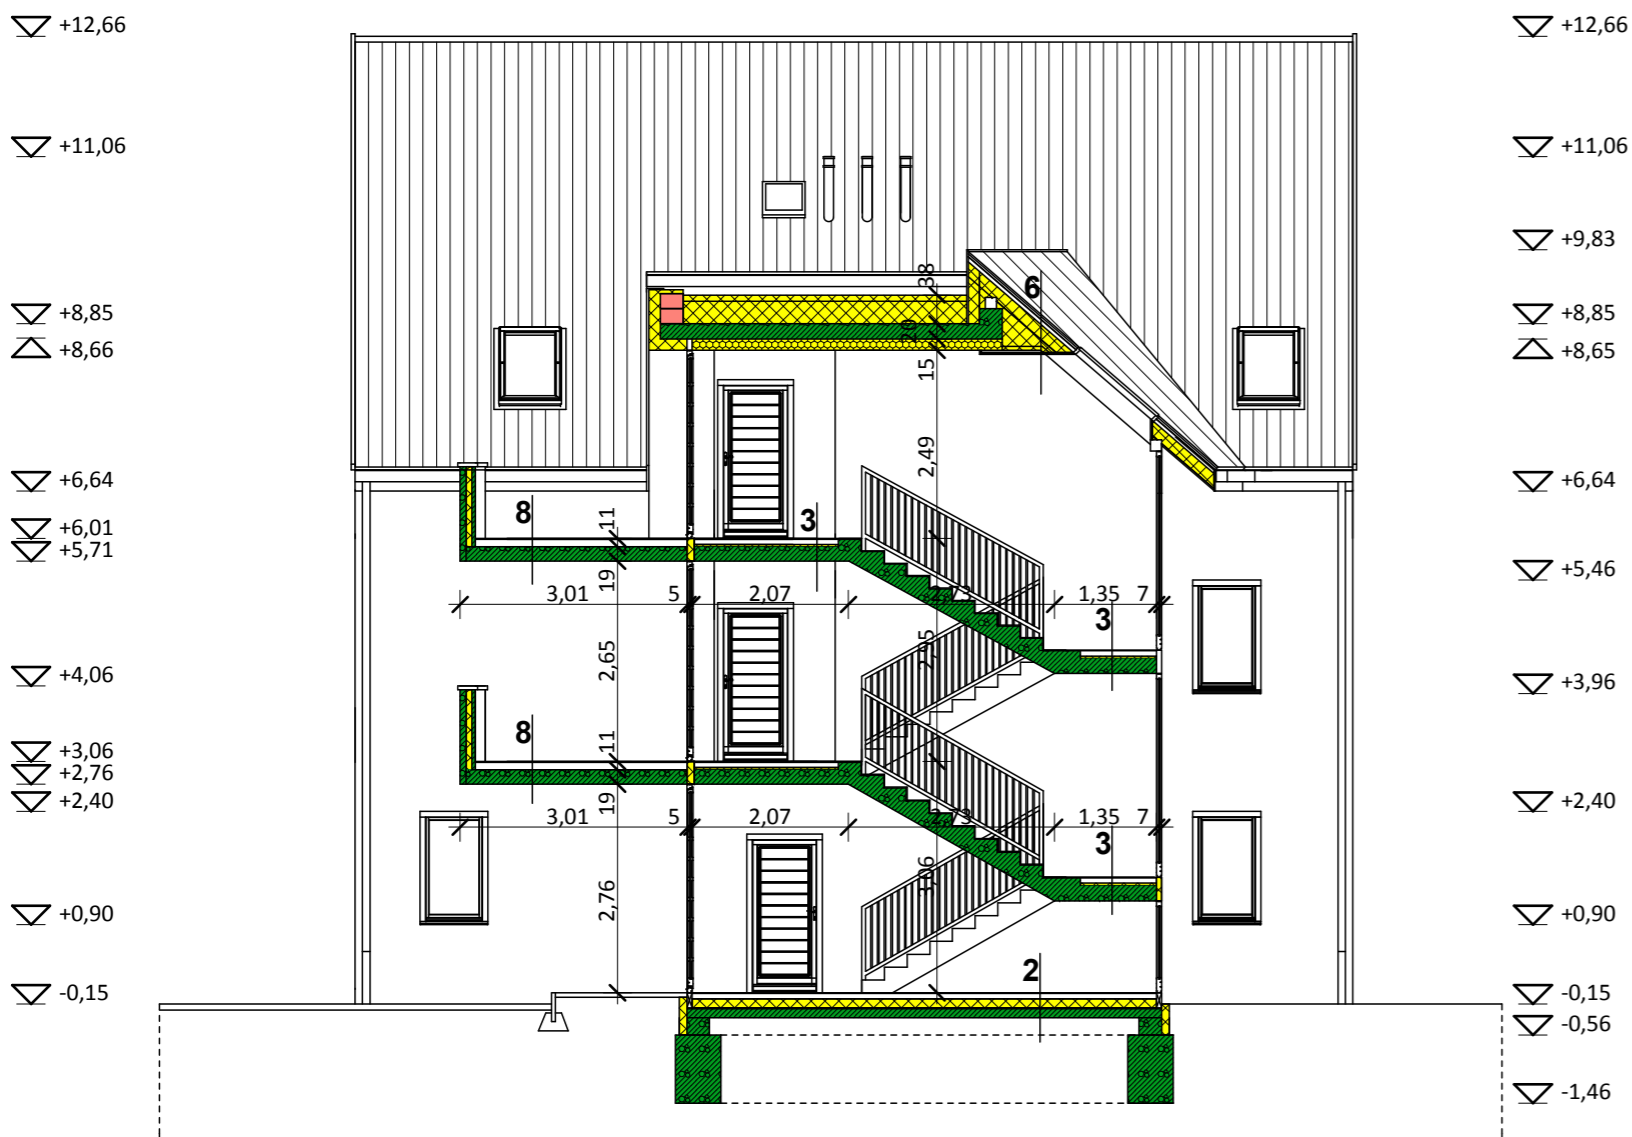

- | | | | | | | | | | | |
|--|---|---|---|--|---|---|--|--|---|--|
| <p>1 TALAJON FEKVŐ PADLÓ GARÁZS
 betonfesték
 vasalt aljzatbeton
 bitumenes vastaglemez szig.
 kellősítő alapozás
 vasalt szerelőbeton
 homokos kavics
 termett talaj</p> | <p>2 TALAJON FEKVŐ PADLÓ LAKÓTÉR
 padlóburkolat
 vasalt aljzatbeton
 PE fólia
 AUSTROTHERM AT-N 150
 AUSTROTHERM AT-N 100
 bitumenes vastaglemez szig.
 kellősítő alapozás
 vasalt szerelőbeton
 homokos kavics
 termett talaj</p> | <p>3 KÖZBENSŐ FÖDÉM
 padlóburkolat
 aljzatbeton
 PE fólia
 AUSTROTHERM AT-L
 monolit vasbeton födém
 glettelés, festés</p> | <p>4 ZÁRÓFÖDÉM
 ISOVER DOMO hőszigetelés
 párazáró fólia ragasztott toldással
 monolit vasbeton födém
 glettelés, festés</p> | <p>5 LAPOSTETŐ LAKÓTÉR FELETT
 PVC lemez szigetelés 1.5 mm
 polipropilén filc elválasztó réteg
 AUSTROTHERM LK
 AUSTROTHERM AT-N 100
 párazáró fólia ragasztott toldással
 monolit vb. lemez
 glettelés, festés</p> | <p>6 HŐSZIGETELT MAGASTETŐ
 BRAMAC TECTURA tetőfedés
 tetőlecezés
 ellenlecezés
 páraáteresztő tetőfedési alátét fólia
 szaruzat, közötté:
 ISOVER DOMO hőszigetelés
 lécváz, közötté:
 ISOVER WDF hőszigetelés
 pára és légzáró fólia ragasztott toldással
 gipszkarton burkolat
 tűzgátló gipszkarton burkolat</p> | <p>7 MAGASTETŐ
 BRAMAC TECTURA tetőfedés
 tetőlecezés
 ellenlecezés
 páraáteresztő tetőfedési alátét fólia
 szaruzat
 átszellőző padlástér</p> | <p>8 ERKÉLYLEMEZ
 fagyálló ragasztott kerámiaburkolat
 kent vízszigetelés
 vasalt aljzatbeton lejtésben
 monolit vasbeton lemez
 glettelés, szilikon festés</p> | <p>9 ERKÉLY FELETTI TETŐ
 korcolt alulemez fedés
 OSB lap aljzat lejtésben párnafákon
 monolit vasbeton lemez
 glettelés, szilikon festés</p> | <p>10 HOMLOKZATI FAL
 disperziós vékonyvakolat
 üvegszövethálós glett
 AUSTROTHERM Grafit reflex hőszig
 LEIERTHERM 30 N+F falazat
 belső vakolat
 glettelés, festés</p> | <p>11 LÉPCSŐHÁZ FAL
 glettelés, festés
 üvegszövethálós glett
 MULTIPOR hőszigetelés
 LEIERTHERM 30 N+F falazat
 belső vakolat
 glettelés, festés</p> |
|--|---|---|---|--|---|---|--|--|---|--|

11 LAKÁSOS LAKÓHÁZ
 9025 Győr, Szalay I. u. 22.
 HRSZ.: 8866

építési engedélyezési terv

2016. március 10.

Építető
 SZA-BI QUALIT KFT.
 Szabó Sándor
 9024 Győr, Puskás Tivadar u. 8

Építész tervező
 Logarléc Mérnöki Iroda Bt.
 Holy Ákos
 9024 Győr, Sajó u. 9.
 www.sraff.hu
 holy.akos@sraff.hu
 +36 30 217 9338

A-A és B-B METSZET
M 1:100